


מיקום החניה המתוכנן מחוץ
לשטח המשותף

רחבת כניסה עדנית צמחים
משותפת 0.6 עומק 12 X מטר

שער כניסה
לרחבה


רוחב המעבר בפועל
3.20 מטר

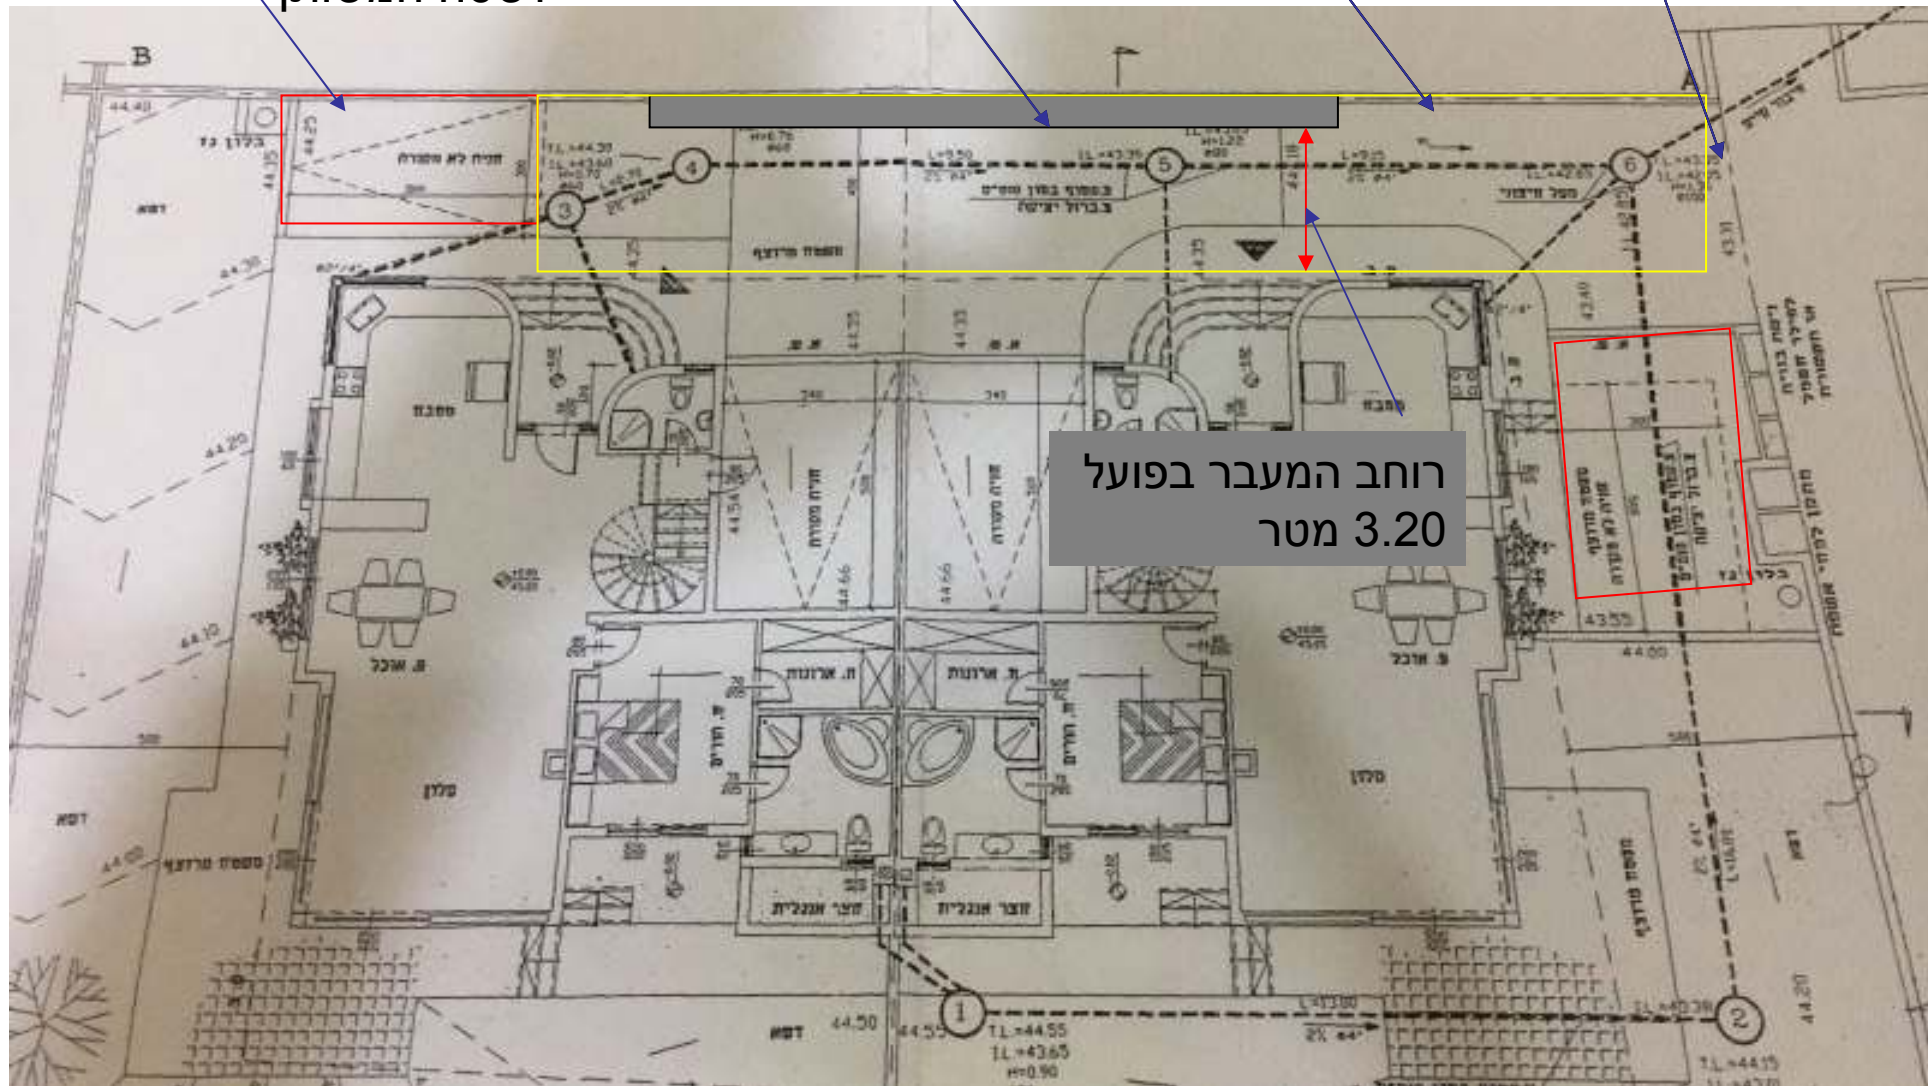

מיקום החניה בפועל בתוך השטח המשותף

רחבת כניסה עדנית צמחים משותפת 0.6 עומק 12 X מטר

שער כניסה לרחבה

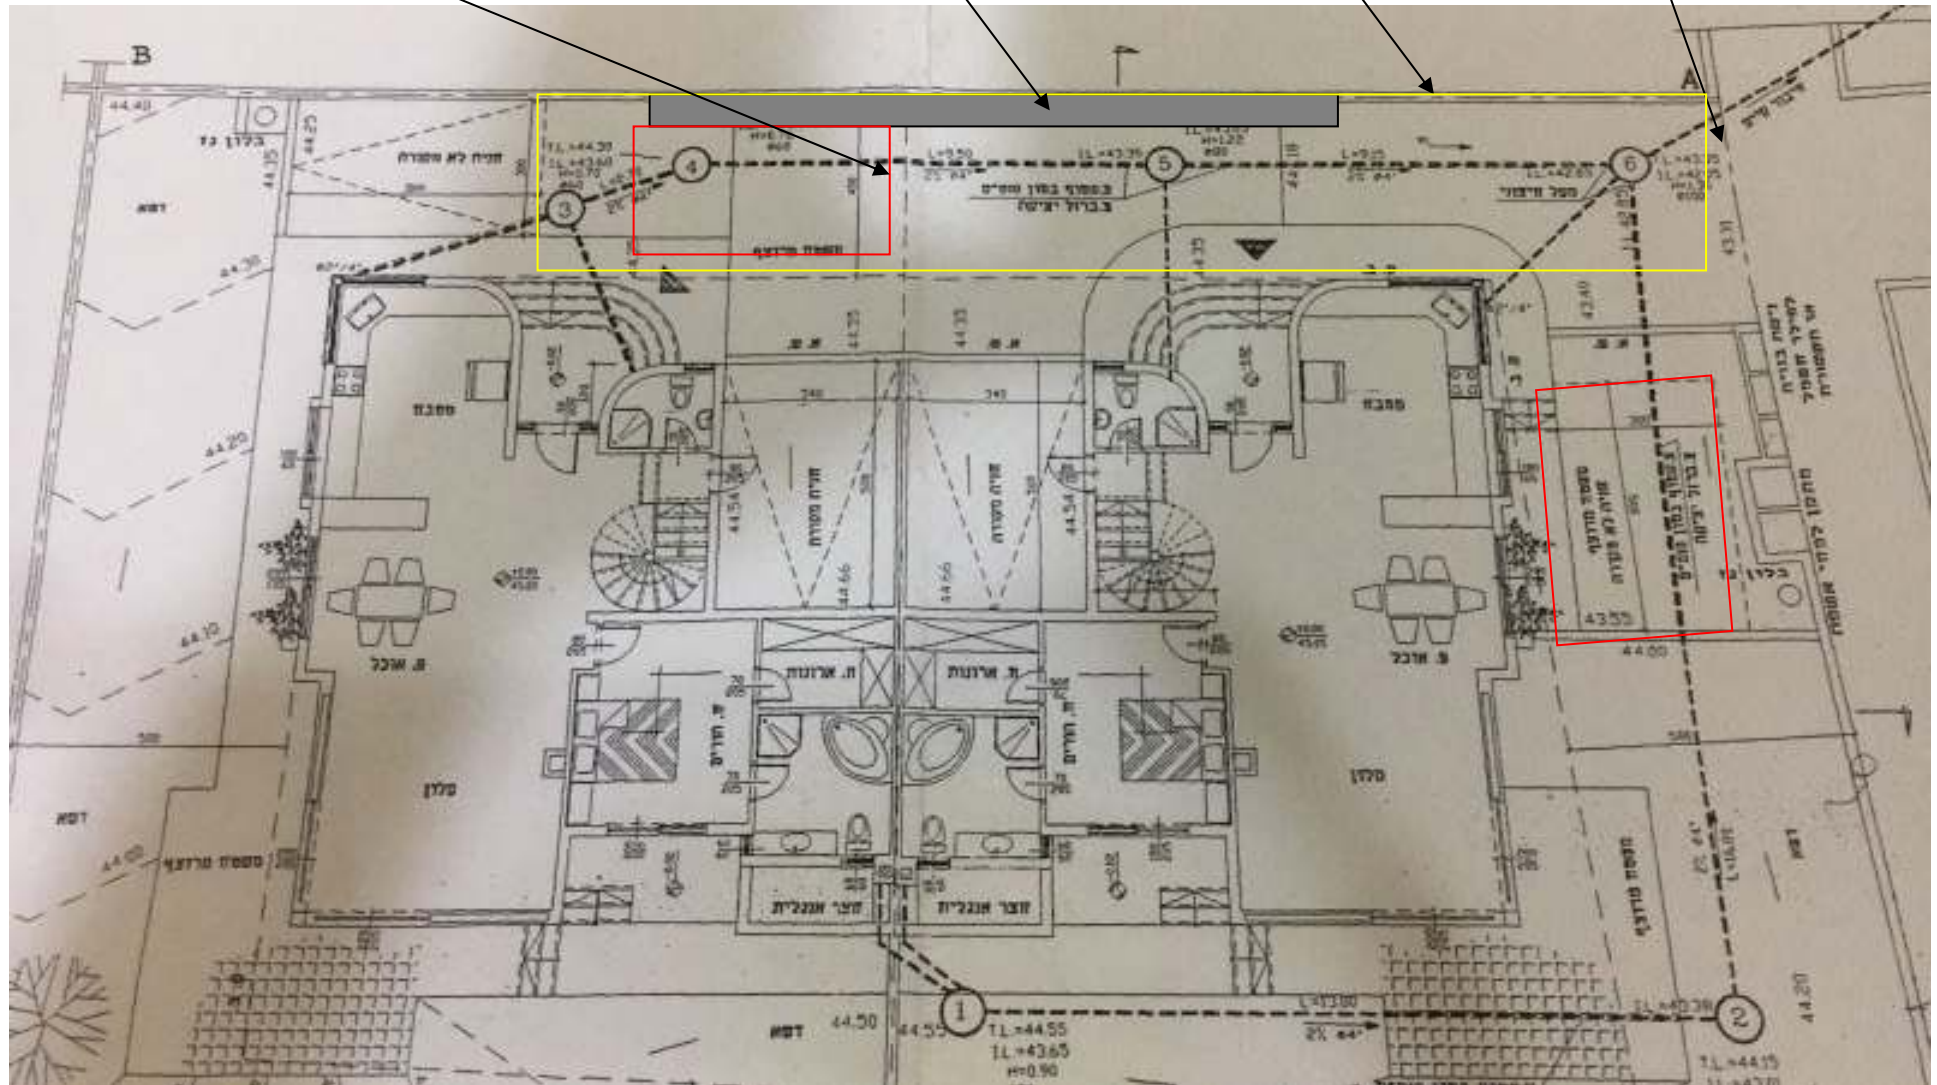

הטענות :

1. כביש הגישה צר – האם יש תקנת בטיחות בנושא
2. מיקום החניה בפועל הוא על חשבון השטח המשותף ולא במיקום מיועד לחניה

